

# Ausstellung

## GEMEINSCHAFTSFLÄCHE



Raum für Kunst / Kultur etc.



Bezug vrsl. ab  
2029/2030\*

- Größe: 109,4 m<sup>2</sup> + Lager 5,8m<sup>2</sup>
- Raumkategorie: Ausstellungsfläche
- Verortung: Kopfbau Erdgeschoss
- direkte Nachbarschaft: Konferenzraum, C20 + Planungsbüro



**Nachbarschaft:**  
Konferenz, Büro-  
und Atelierräume

- Ausstattungsanforderungen: flexibel in Form, Layout + Nutzung, nach Bedarf + Veranstaltung gibt es die Möglichkeit Leichtbauwände einzubauen, Lagerfläche, Zugang zu Küche, Zuschaltbarkeit zu weiteren Räumen, sodass bei Bedarf Ausstellungsfläche vergrößert werden kann, gute Akustik, Flügeltüren zu den nördlich angrenzenden Räumen
- Nutzungen: Ausstellungen, Vorträge, Plena, Workshops, Konzerte, alternative Performance, Theater
- zusätzliche Merkmale des Raums: Möglichkeit bei Zuschaltung des Raums zu Konferenzraum Nutzung der Küche
- zusätzlicher Schaufensterraum im Anbau Schlüsselbau (11,6m<sup>2</sup>)




**ebenerdig,**  
**barrierefreies WC**  
**auf Geschoss**



Kopfbau  
EG


- Zwischennutzung: keine Zwischennutzung, Bezug nach Fertigstellung der Räume vrsl. ab 2029/2030

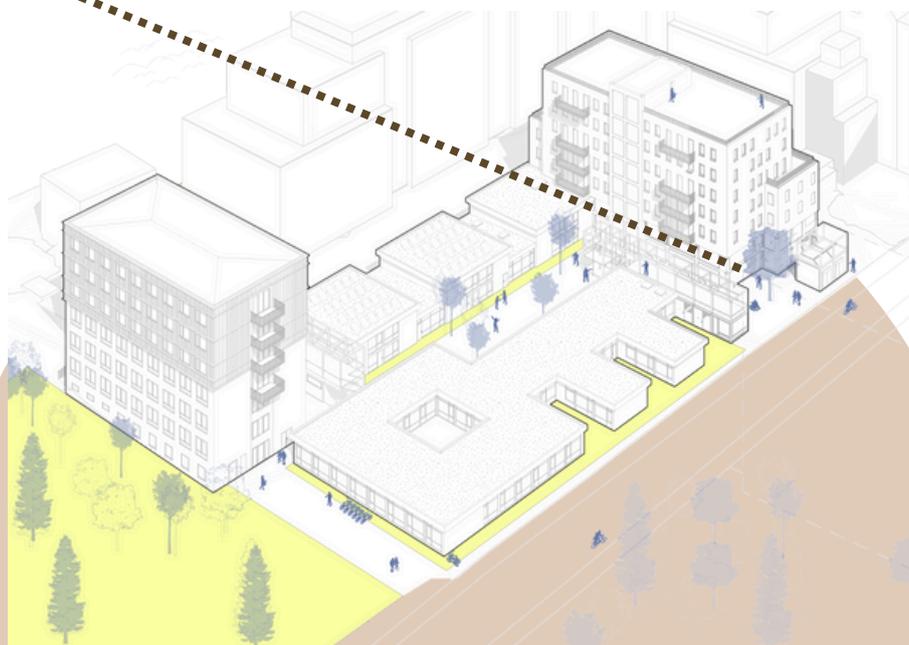

# Ausstellung

## GRUNDRISS

- Finanzierungsvorschläge: autarkes Finanzierungsmodell, Spenden, Sonderförderung Mäzene oder Stiftung, Förderung durch Kultur oder kreative Stadt
- Verantwortung liegt bei Genossenschaft, Ziel Gemeinschaftsprojekt der ALTEN MU

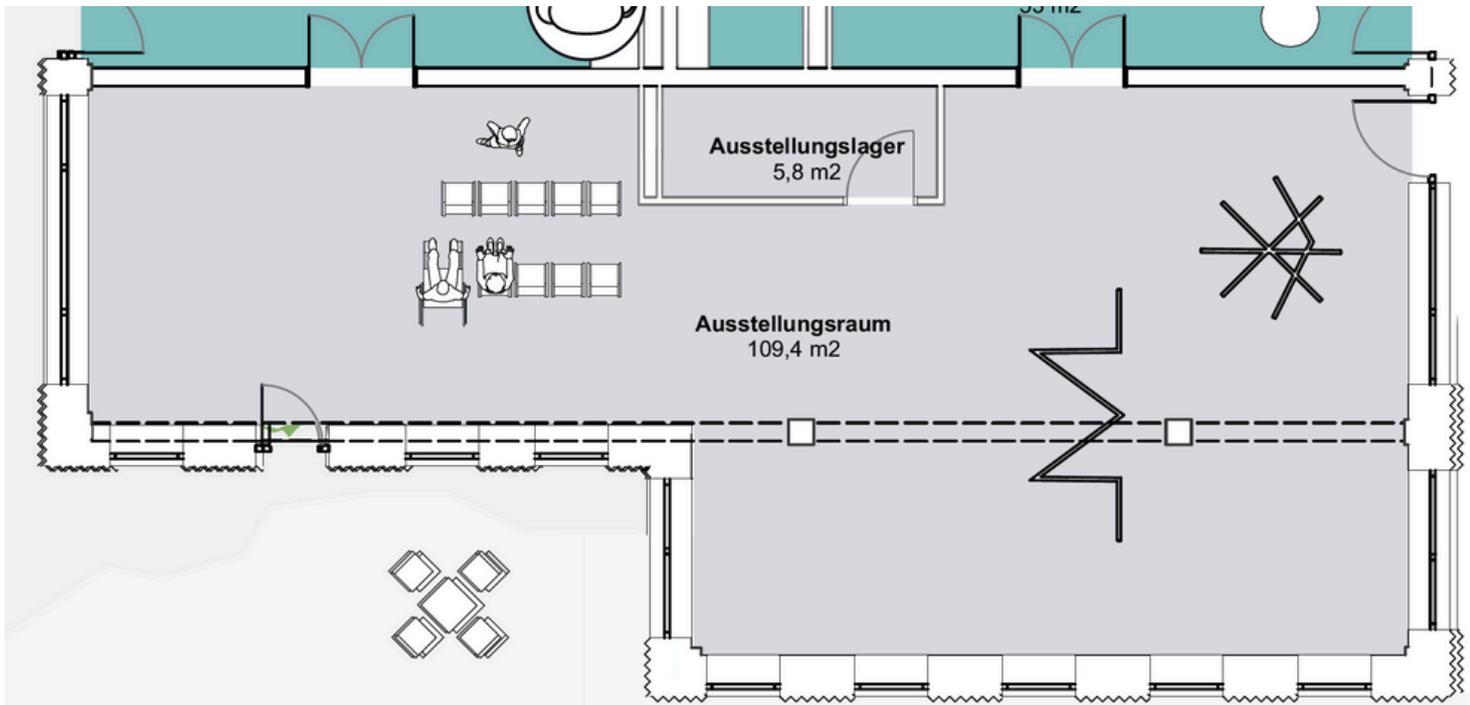

Fragen, Rückmeldungen oder Unsicherheiten? Dann melde dich bei uns!



Clara Henrichs



01578 150 86 93



[info@altemu-eg.de](mailto:info@altemu-eg.de)