

Kieler Honig PROJEKTFLÄCHE



Honigmanufaktur & Gläserne Stadtimkerei



Nutzungsentgelt*
ca. 6 - 8 €/m²
zzgl. Darlehenskosten

- Größe: 75,2 m²
- Raumkategorie: Handwerk / produzierendes Gewerbe
- Verortung: Schlüsselbau Erdgeschoss, Turm Erdgeschoss
- direkte Nachbarschaft: Permakultur, Lager, Haustechnik, Siebeneck + Triangel, Nordfuchs



Nachbarschaft:
Lager, Atelier,
Kulturveranstaltung



**Schlüsselbau: kein
Umzug**

**Turm vrsl. ab
Q1/2027***

- Ausstattungsanforderungen des Projektes: Erhalt der vorhandenen Infrastruktur
- zusätzliche Merkmale des Raums:
 - Möglichkeit für den Ausbau einer Teeküche durch Nutzer:innen auf dem Flur
- Zwischennutzung: 1x Zwischennutzung für Schleuderraum während Umbau Turm (voraussichtlich im Schlüsselbau, Bereich semikolon) und Bienenstöcke (gesamte Bauphase/Außenbereich vrsl. auf Schlüsselbau) notwendig - im Mietverhältnis zu klären



ebenerdig



**Schlüsselbau
/Turm EG**




**76 Anteile á 600 €*
= 45.600 €
zahlbar als Darlehen***

**Alle Angaben sind vorbehaltlich & können sich in den nächsten Projektstufen noch verändern!*

Kieler Honig

GRUNDRISS

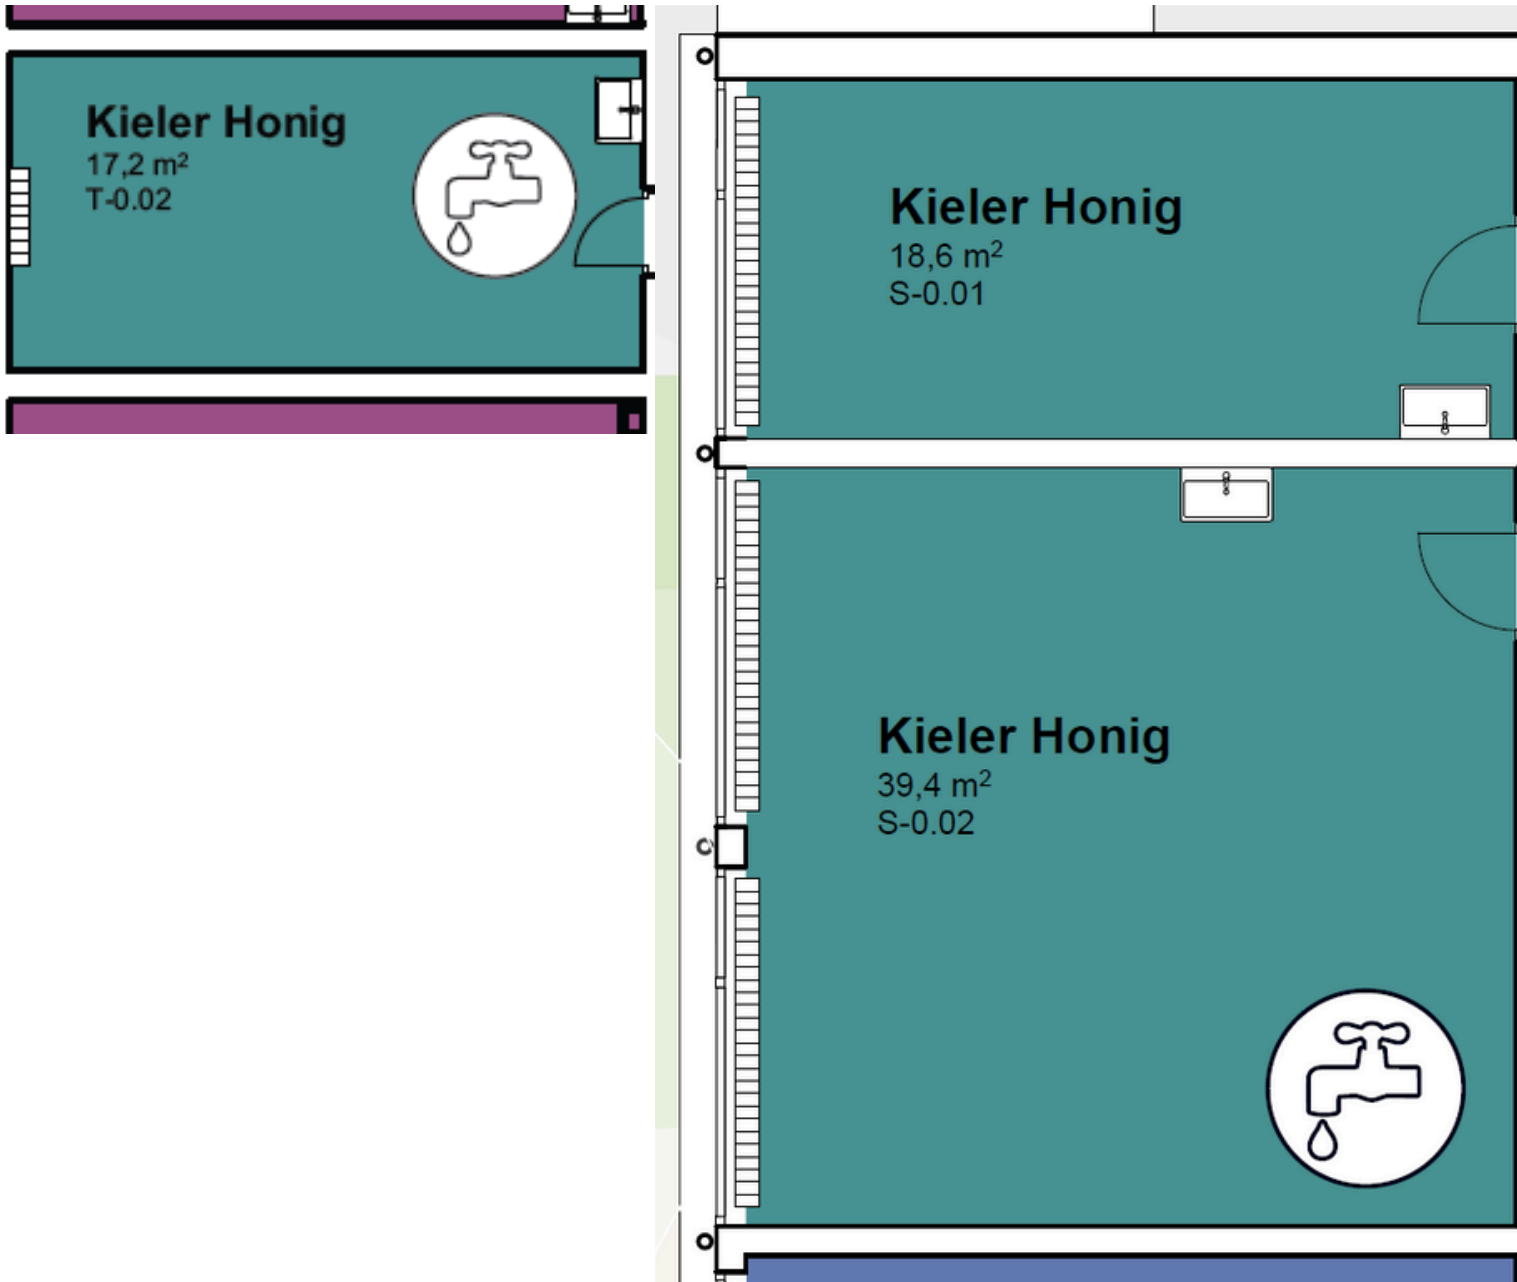

Fragen, Rückmeldungen oder Unsicherheiten? Dann melde dich bei uns!



Clara Henrichs



01578 150 86 93



info@altemu-eg.de